


ПЛАН РЕГУЛАЦИЈЕ И НИВЕЛАЦИЈЕ
СА САОБРАЋАЈНИМ РЕШЕЊЕМ

ПОДУЖНИ ПРОФИЛ САОБРАЋАЈНИЦЕ 1000/100

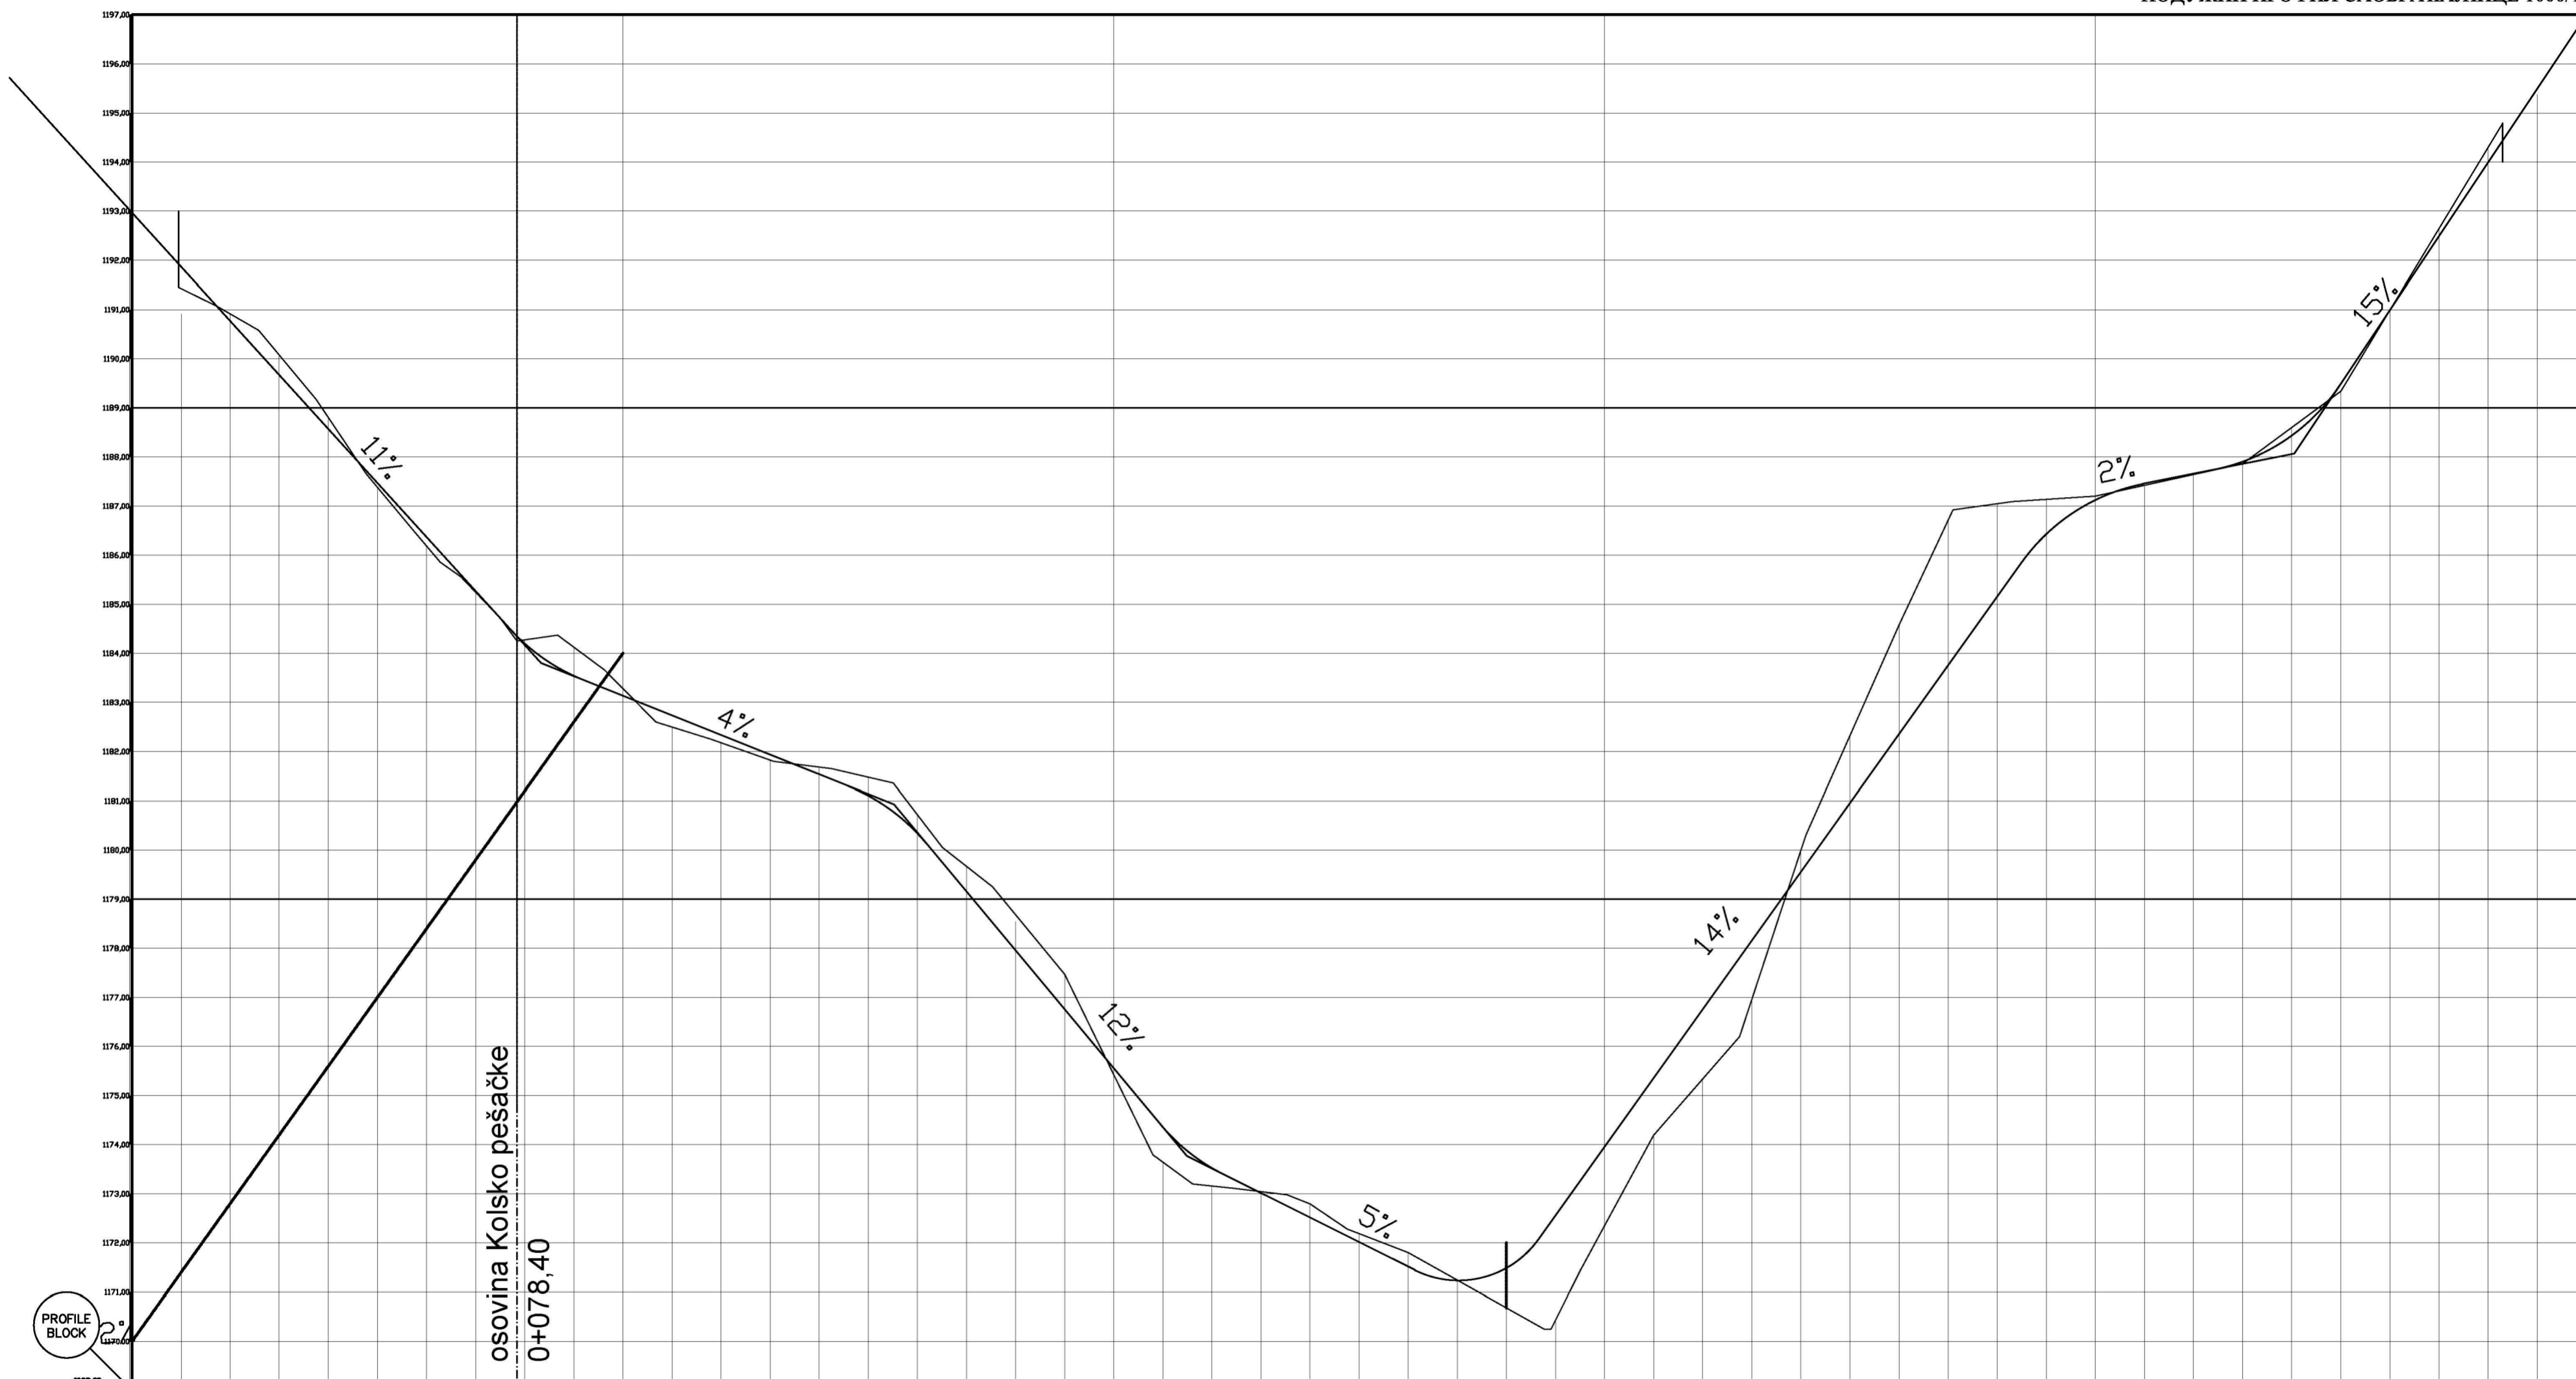

Nagli nivoleti	
nivoleti	ravnote
	terena
Stacionaža	KI 0 10 20 
Zaokružnost 1/R	

